




Teckenförklaring

- Område för solcellspark
- Befintlig ledning
- Befintliga vägar
- Preliminär utformning av solpaneler
- Batteri och transformator

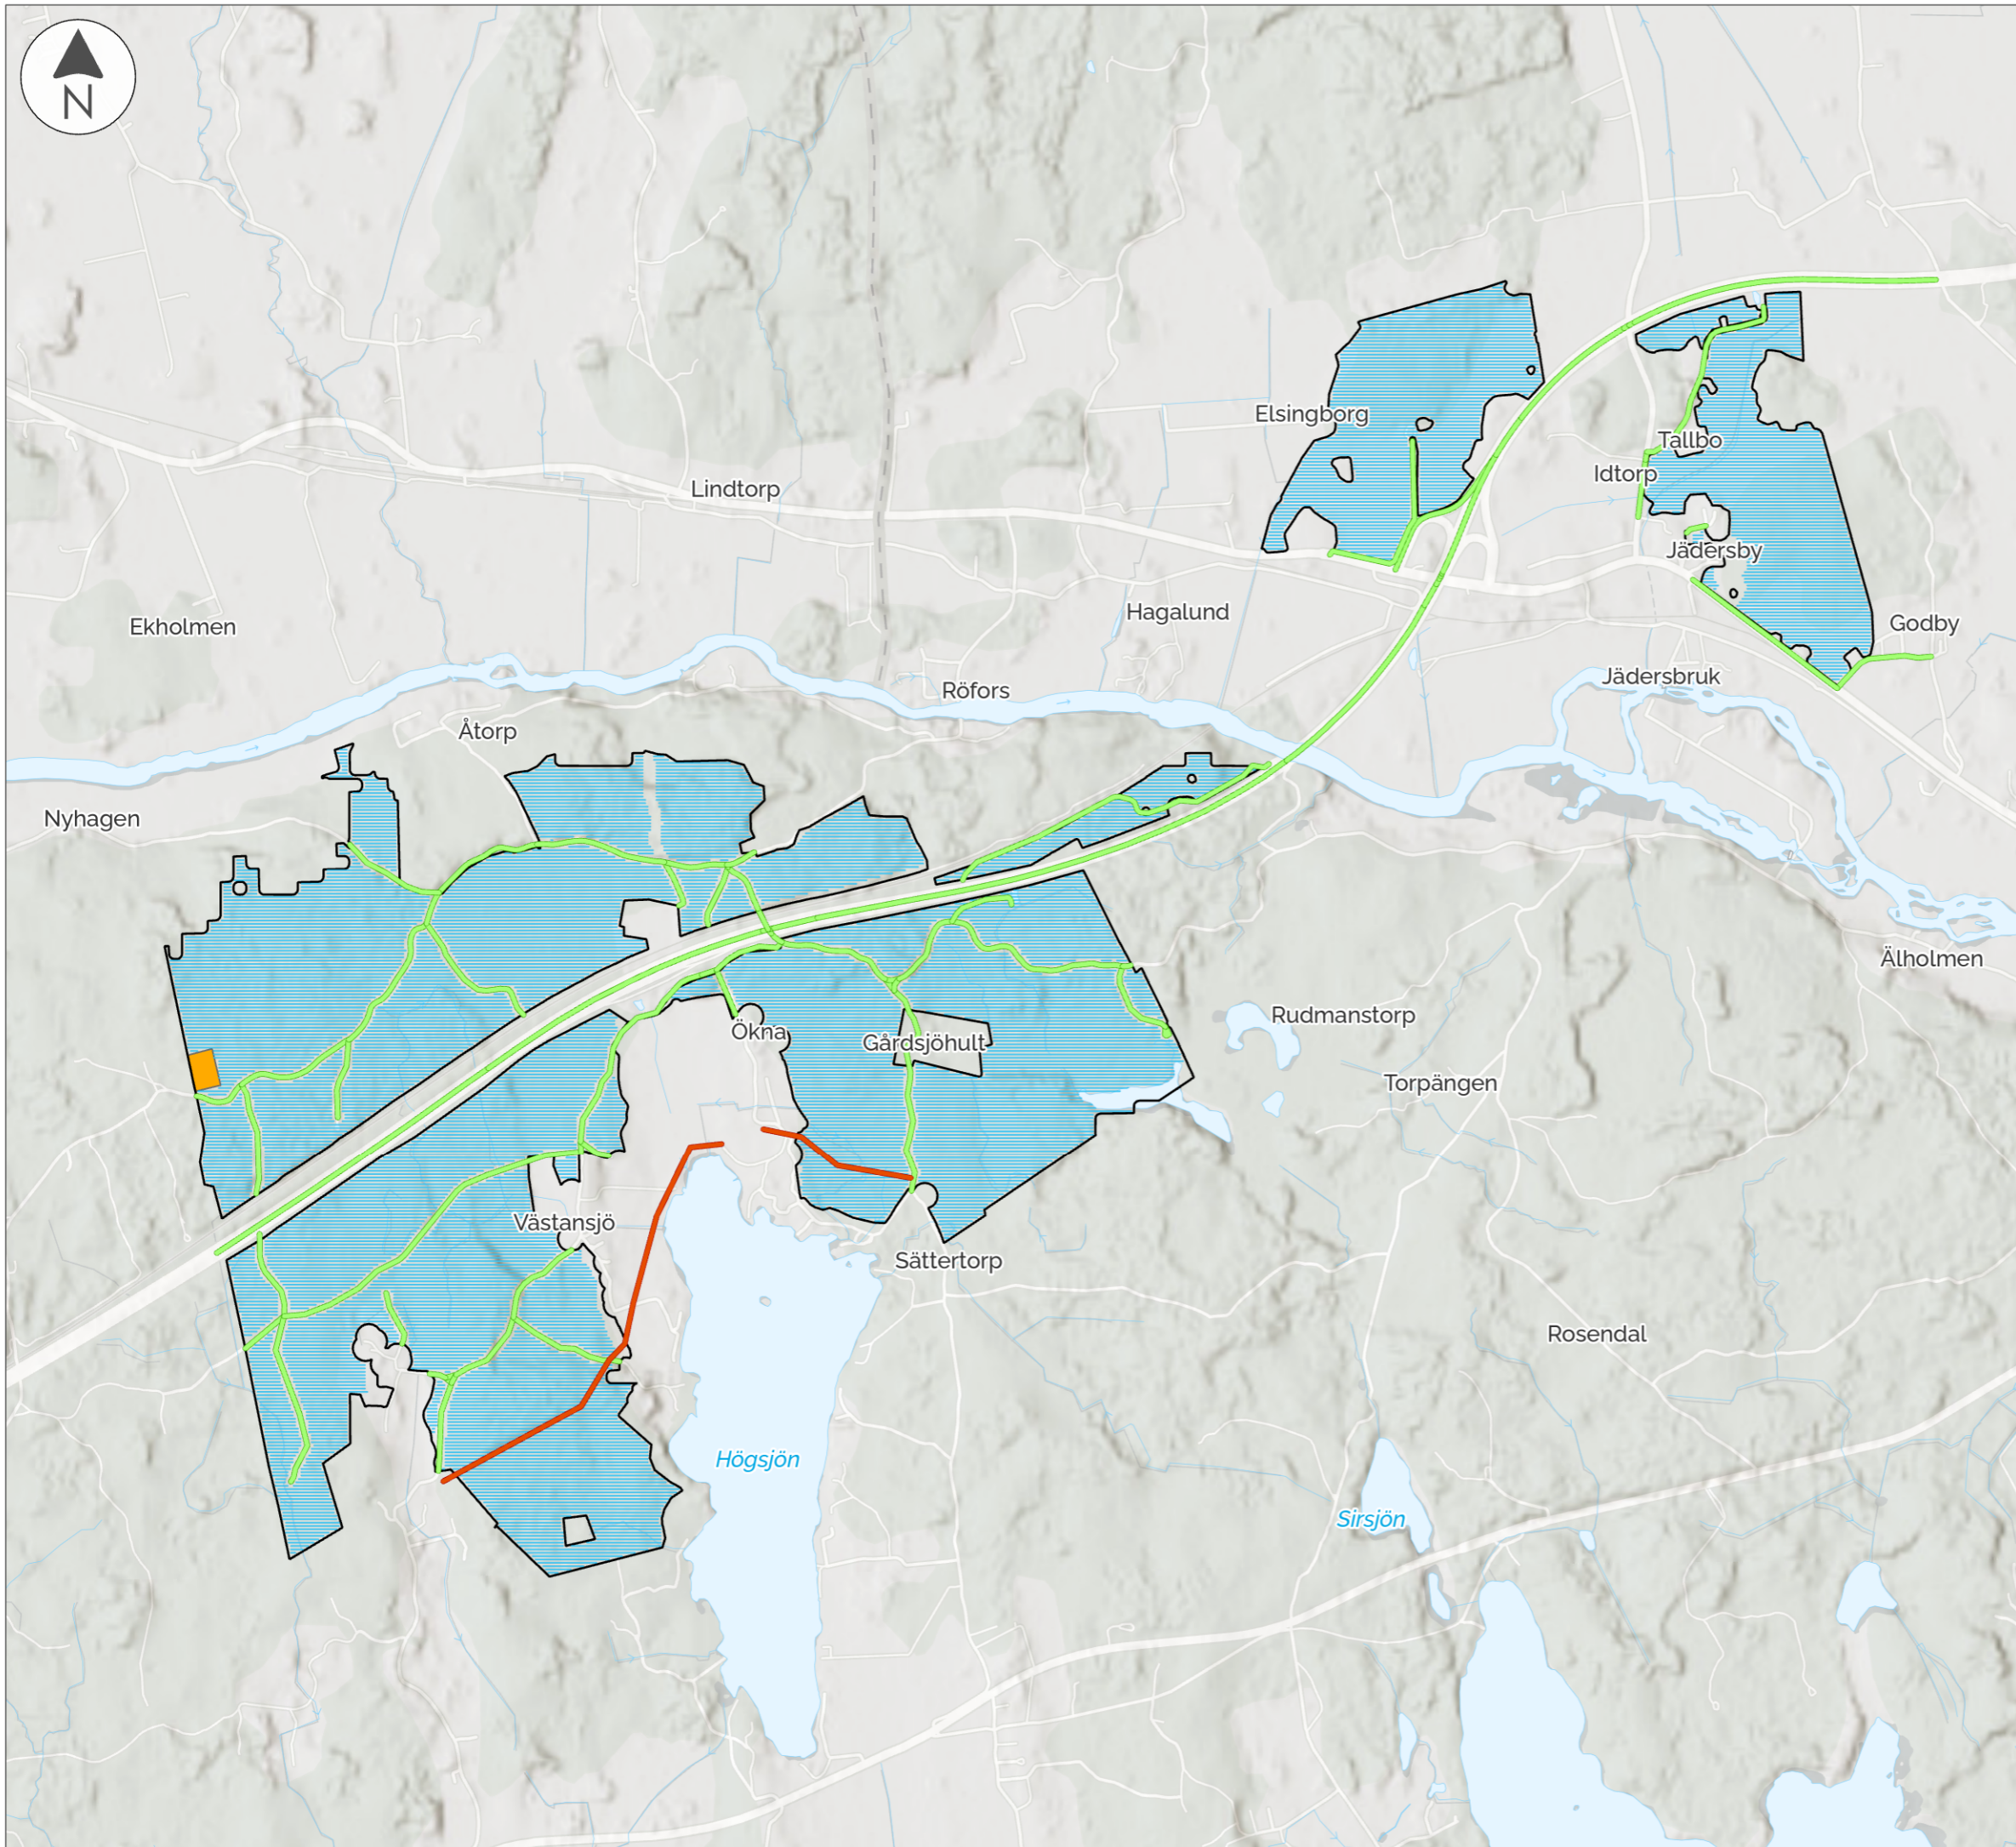

Projekt
Arboga Ökna solcellspark

Titel
Preliminär utformning

DATUM	2024-04-23	KUND	ILMATÄR SOLÄR
SKALA	1:25 000	KOMMUN	ARBOGA/LINDESBERG
UNDERLAG	© LANTMÄTERIET	PROJEKTNR.	SE2300437

